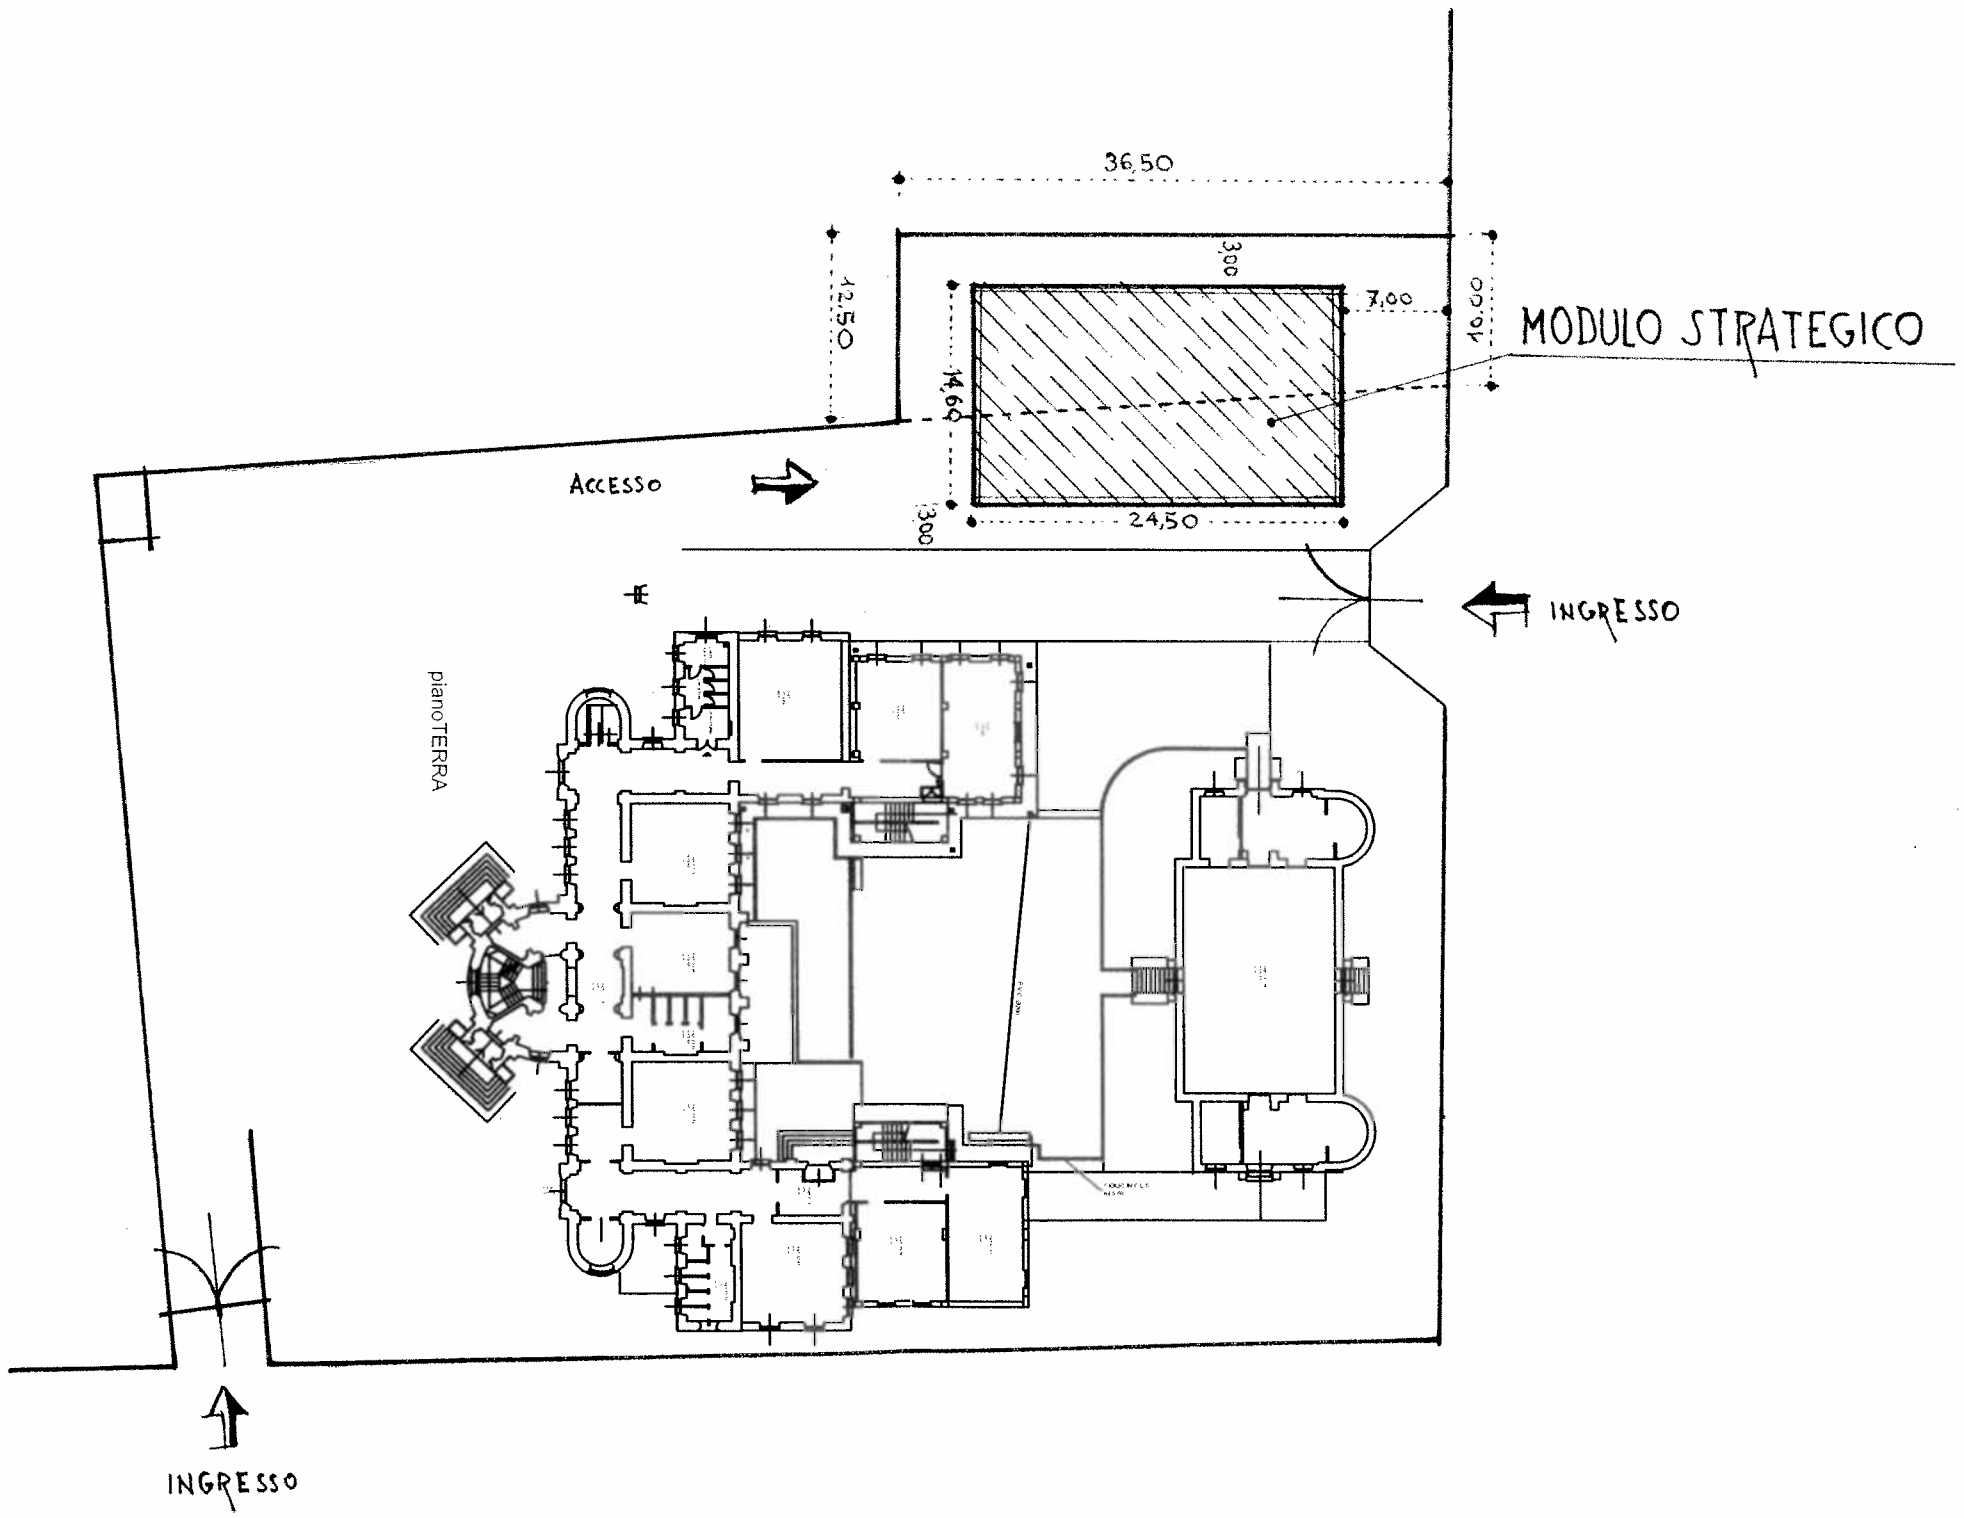

PLANIMETRIA Scala = 1:500